site.2　食堂 × 集会所

町の小さなイベントが随時開催されている。町の中心である広場を使いこなすきっかけとなる

連続的につながるロッジア空間

広場の中心性を崩さぬ垂木

小さなイベント開催

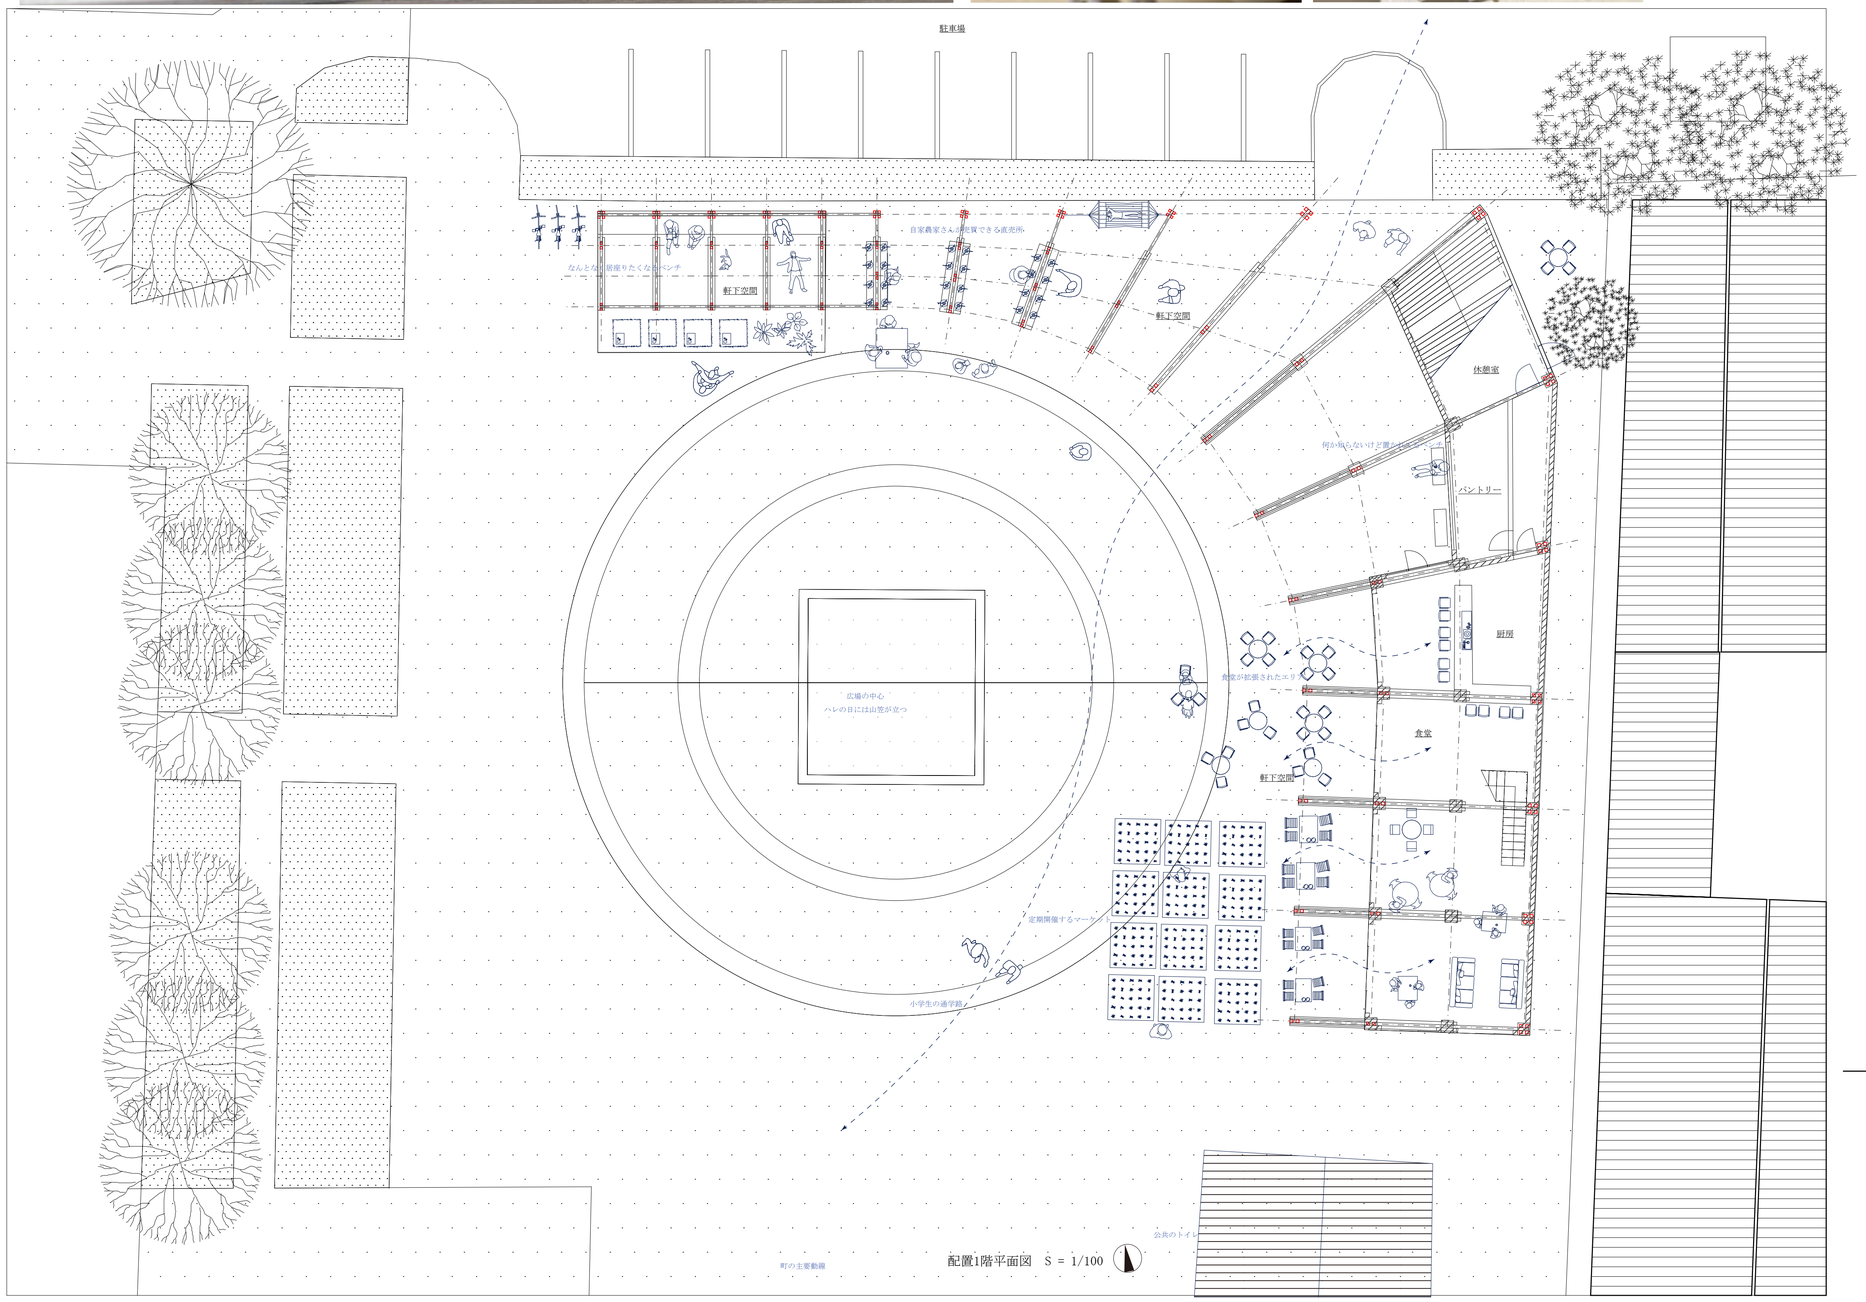

配置1階平面図　S = 1/100

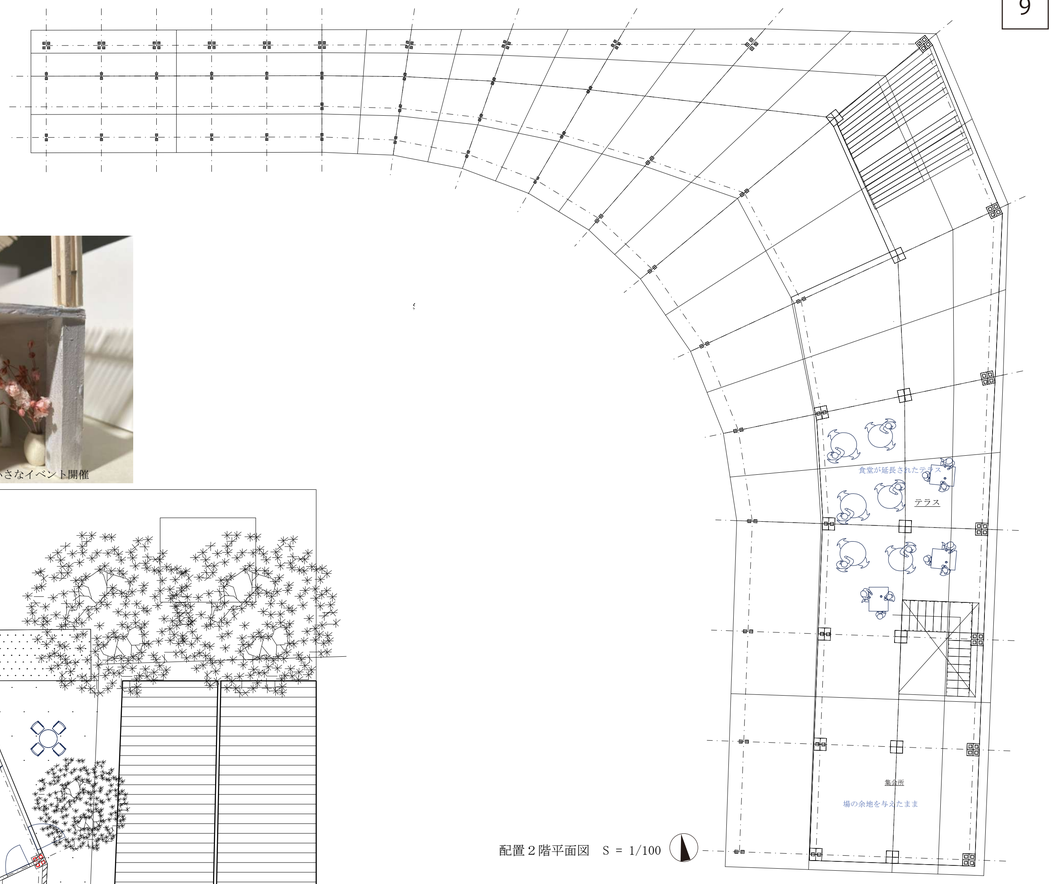

配置２階平面図　S = 1/100

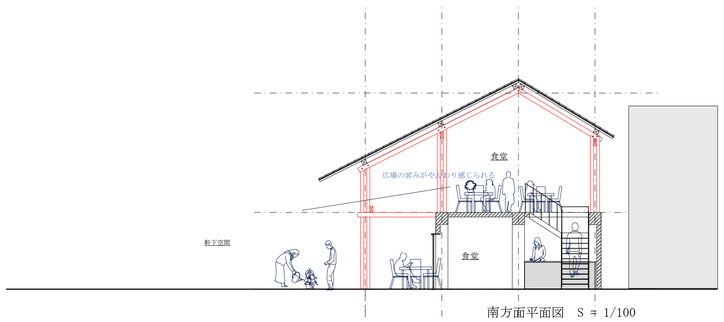

南方面平面図　S = 1/100